


# Isikliku kasutusõiguse seadmise plaan

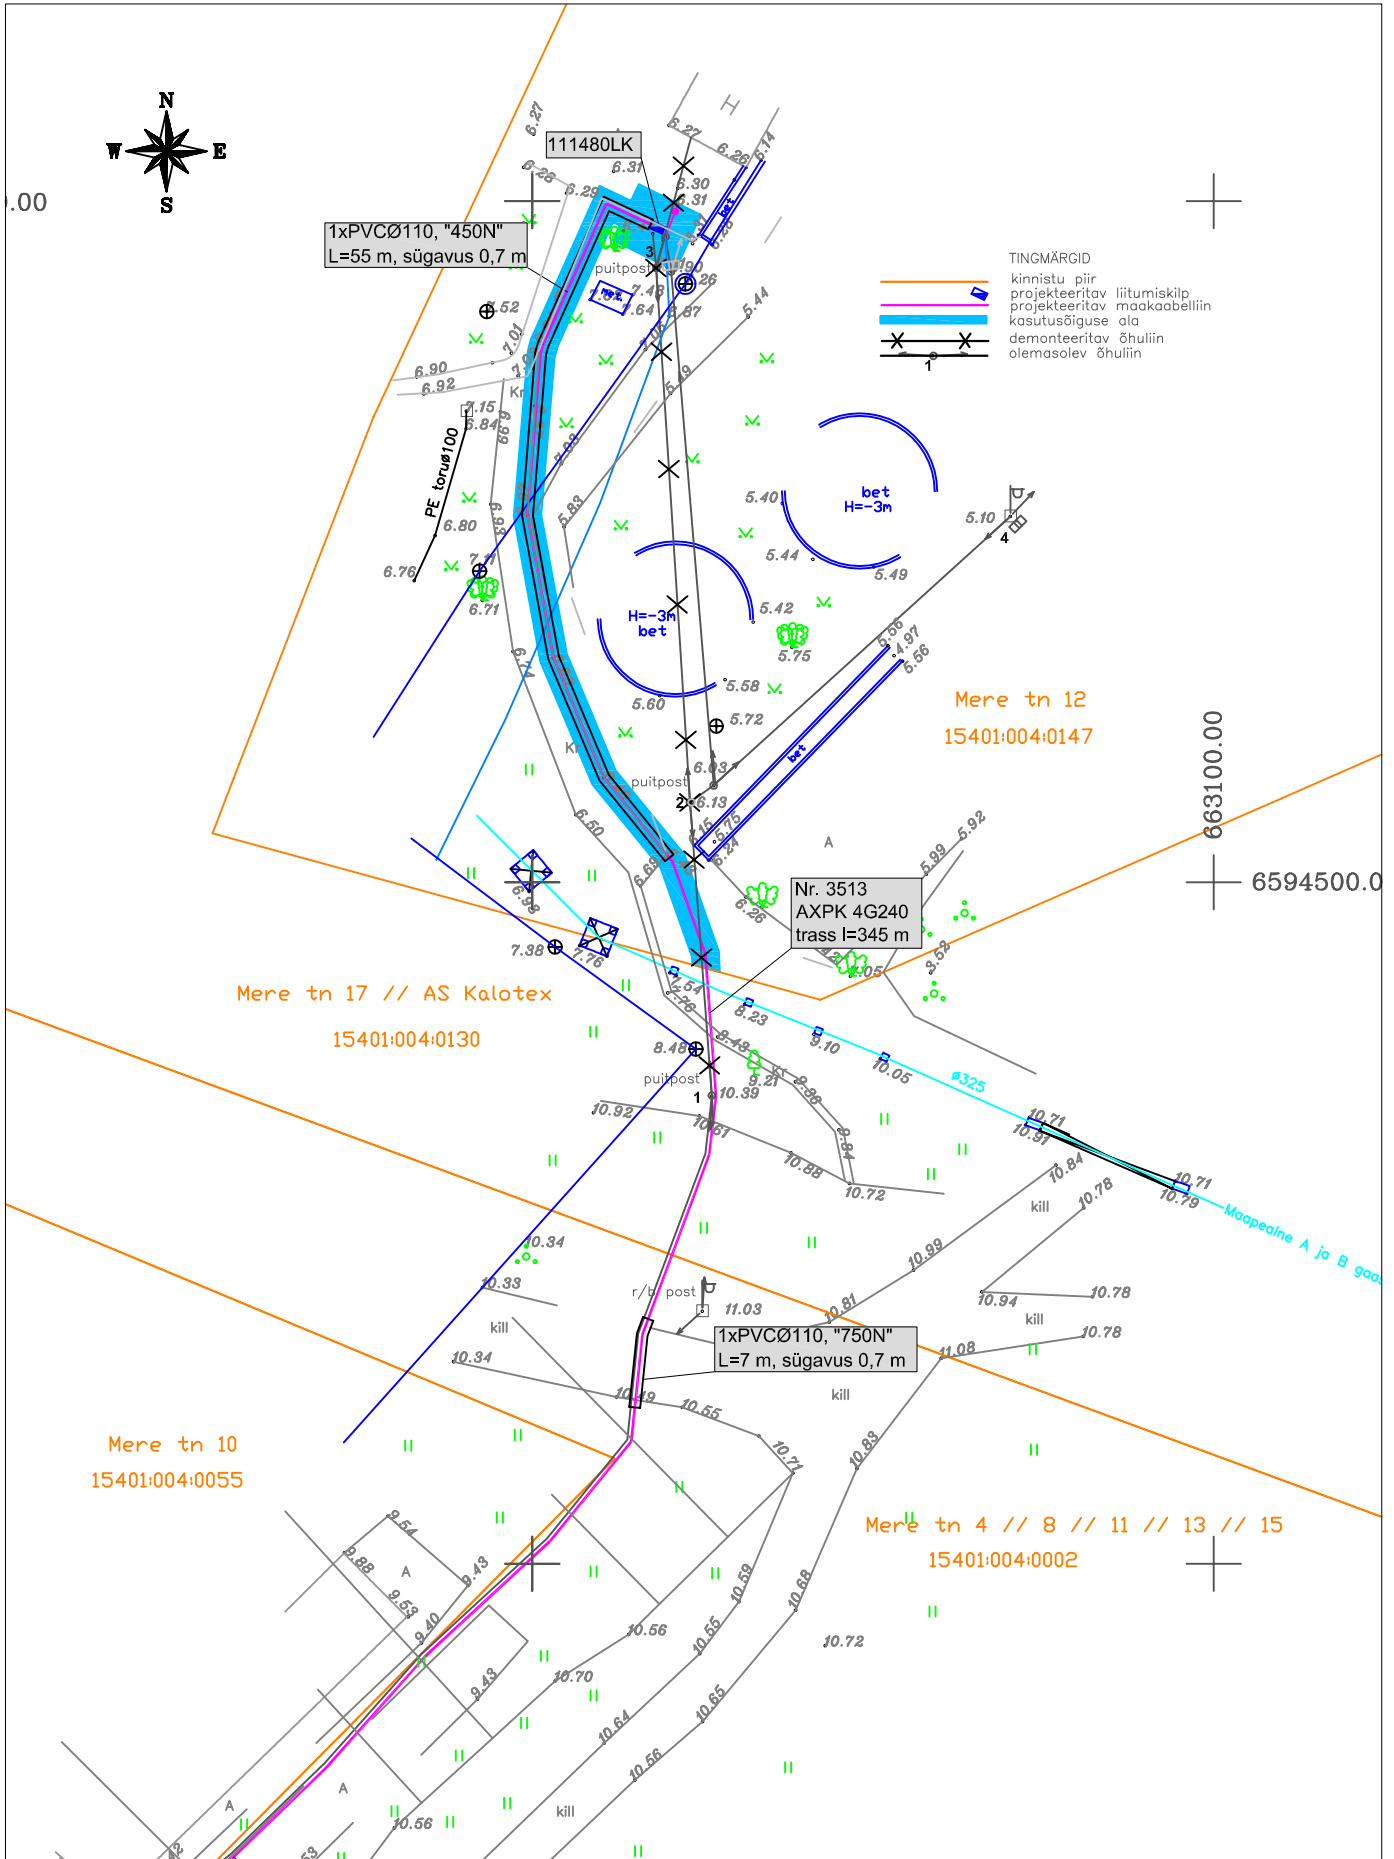

Aseri alevik, Aseri vald, Ida-Virumaa  
Kinnistu nr **4843208**

Kasutusõigus seatakse maakaabelliinile, mille kaitsevöönd on 1 m äärmisest kaablist mõlemale poole ja liitumiskilbile, mille kaitsevöönd on 2 m seinast igas suunas